




Administração 2017/2020
Construindo uma nova História!

Prefeitura Municipal de Balsamo

CROQUI DE LOCALIZAÇÃO – FOLHA 02/02 SITUAÇÃO EXISTENTE

OBJETO: DESAFETAÇÃO DA RUA PROJETADA 01
PROPRIETÁRIO: PREFEITURA MUNICIPAL DE BALSAMO
Nº MAT./CRI/MIRASSOL: 36.863
ÁREA DESAFETADA: 725,90 M2
ÁREAS REMANESCENTES (RUA): A1=17,38 M2 E A2=7.493,07 M2
ESCALA: 1:1.000 MEDIDAS: METRO
DATA: 13 DE SETEMBRO DE 2.019

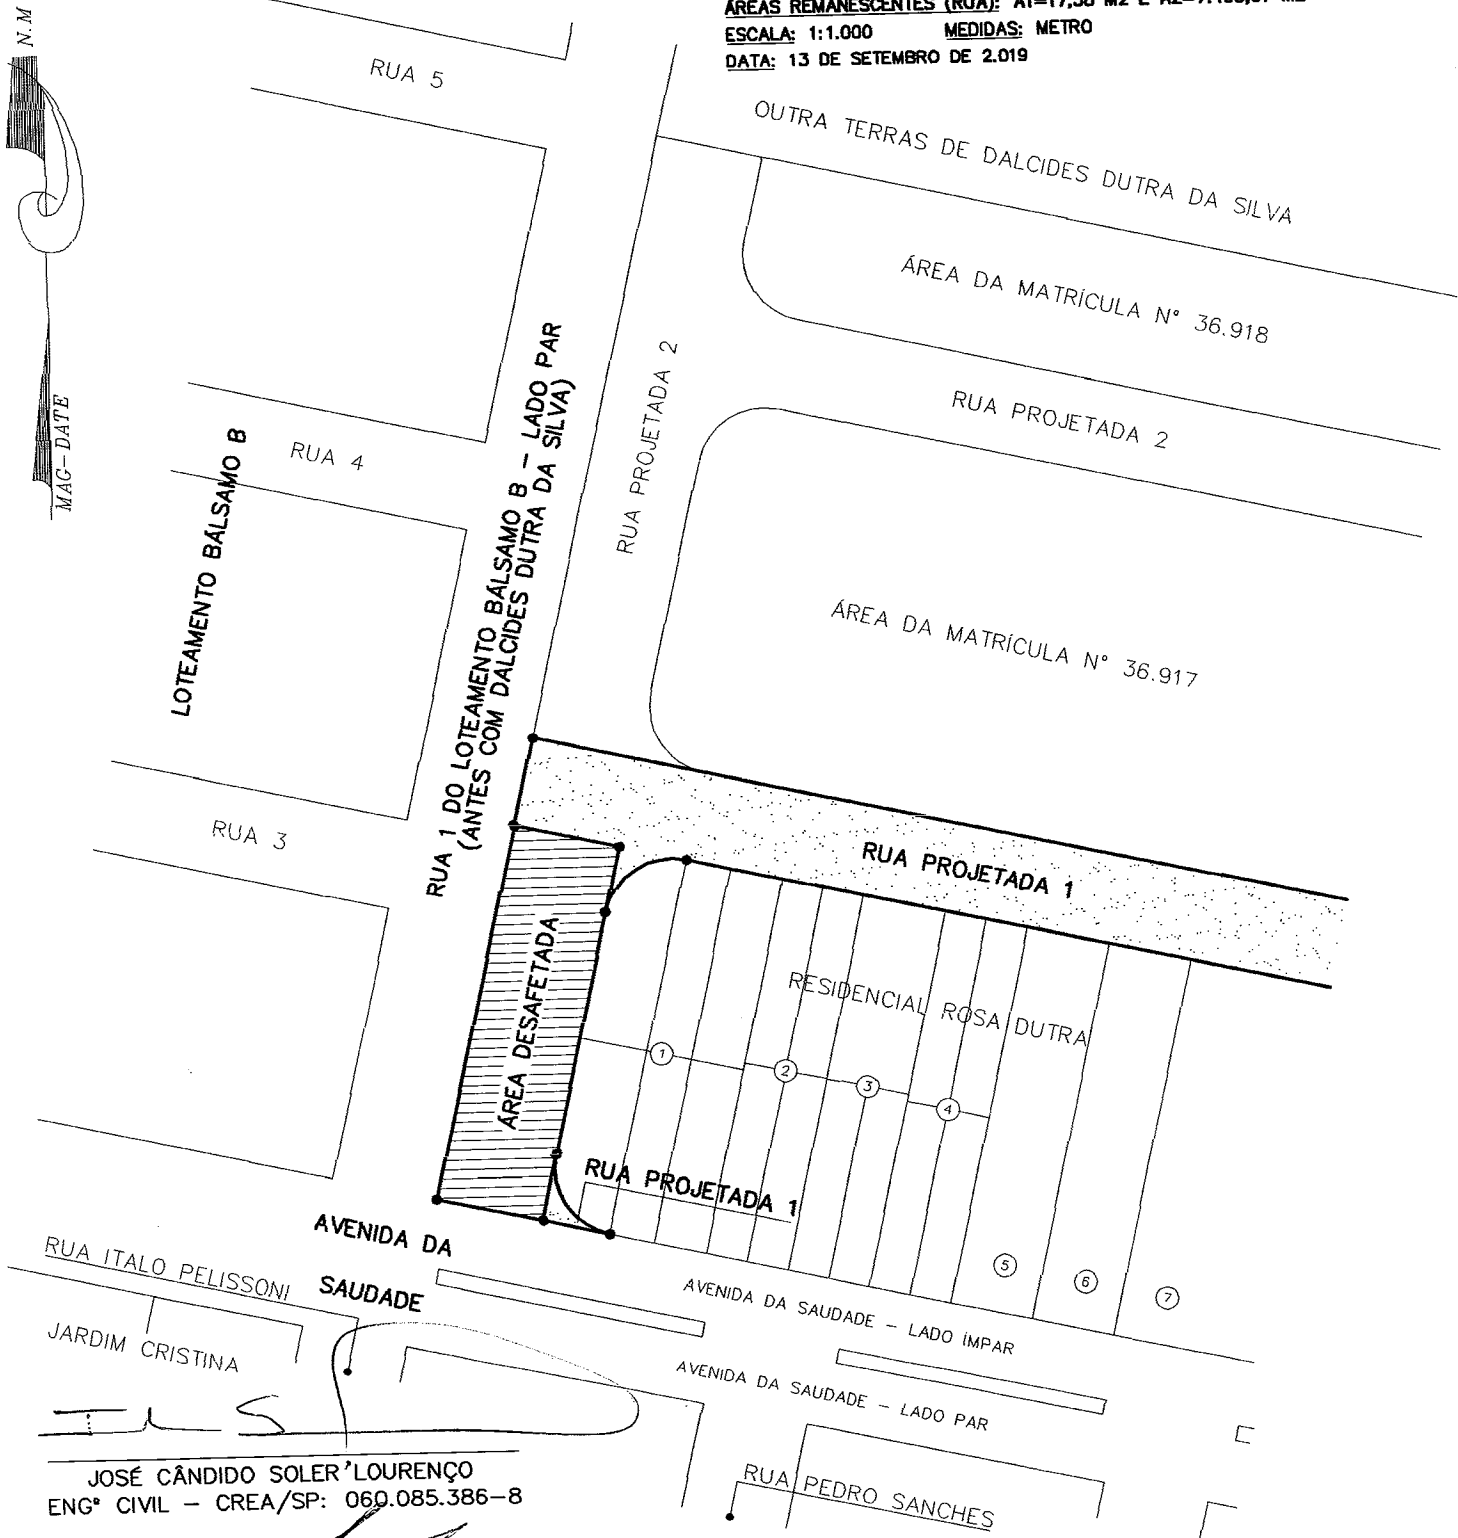

JOSÉ CÂNDIDO SOLER LOURENÇO
ENG.º CIVIL – CREA/SP: 069.085.386-8

CARLOS EDUARDO CARMONA LOURENÇO
PREFEITO MUNICIPAL